


- 水平幕
- バック幕
- 美術バトン (4)
- 美術バトン (3)
- 袖幕 (3)
- H R
- カスミ幕 (2)
- 美術バトン (2)
- S U S (2)
- スクリーン
- 引割幕 (中割)
- カスミ幕 (1)
- 美術バトン (1)
- 袖幕 (2)
- S U S (1)
- B O R
- 袖暗転幕 (1)
- 絞り緞帳
- 緞帳

舞台寸法	
間口	9,920mm
奥行き	7,790mm
高さ	5,720mm
床高	940mm

マイク用舞台床コネクターボックス
 スピーカー用舞台床コネクターボックス
 M2|S2 2ヶロフロアーコンセント
 上・下手袖 マルチコネクター

クレオ大阪東 舞台平面図

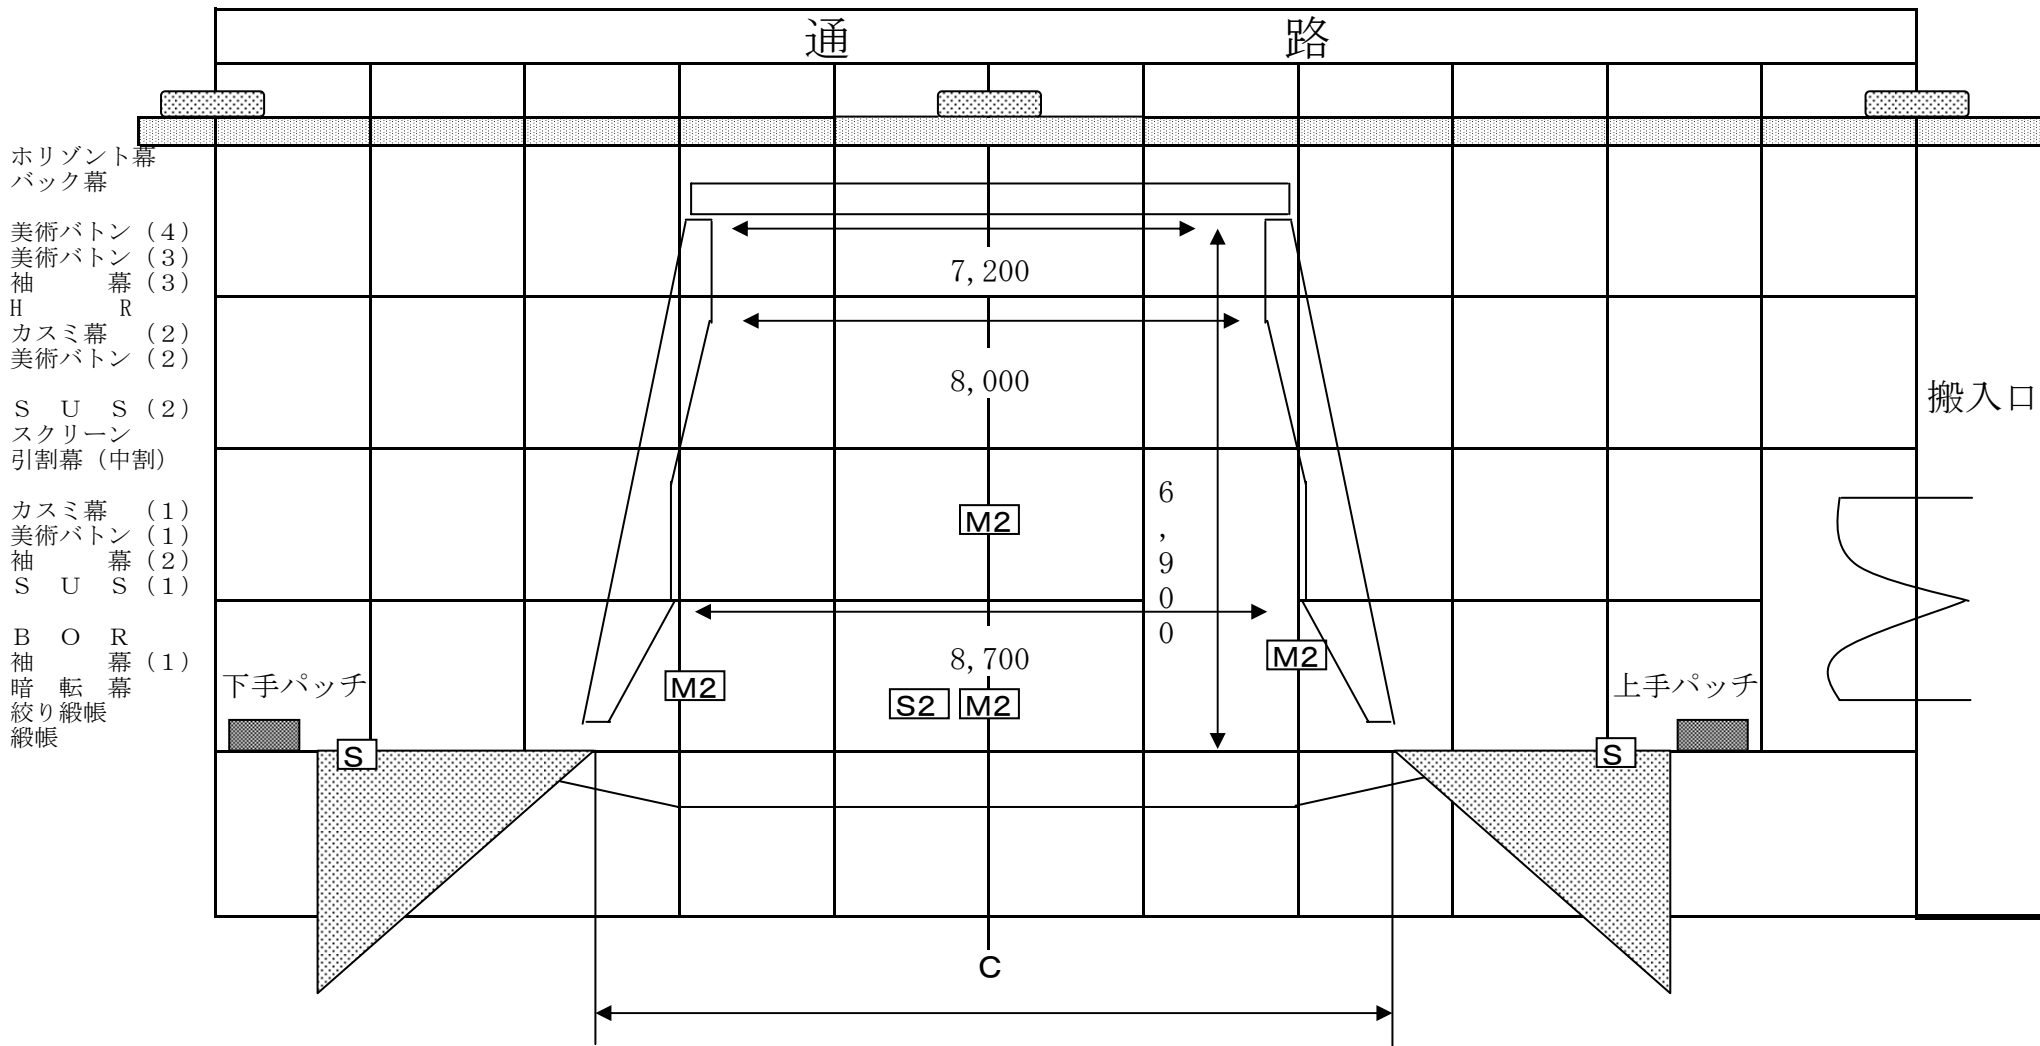

- 水平幕 (1)
- バック幕 (1)
- 美術バトン (4)
- 美術バトン (3)
- 袖幕 (3)
- H R
- カスミ幕 (2)
- 美術バトン (2)
- S U S (2)
- スクリーン
- 引割幕 (中割)
- カスミ幕 (1)
- 美術バトン (1)
- 袖幕 (2)
- S U S (1)
- B O R
- 袖暗転幕 (1)
- 絞り緞帳
- 緞帳

舞台寸法	
間口	9,920mm
奥行き	6,900mm
高さ	5,720mm
床高	940mm

マイク用舞台床コネクターボックス
 スピーカー用舞台床コネクターボックス
 S2 M2 2ヶロフロアーコンセント
 上・下手袖 マルチコネクター

クレオ大阪東 舞台平面図