


大ホール舞台平面図

クレオ大阪中央
 大阪市天王寺区上汐5-6-25
 (TEL) 06-6770-7200

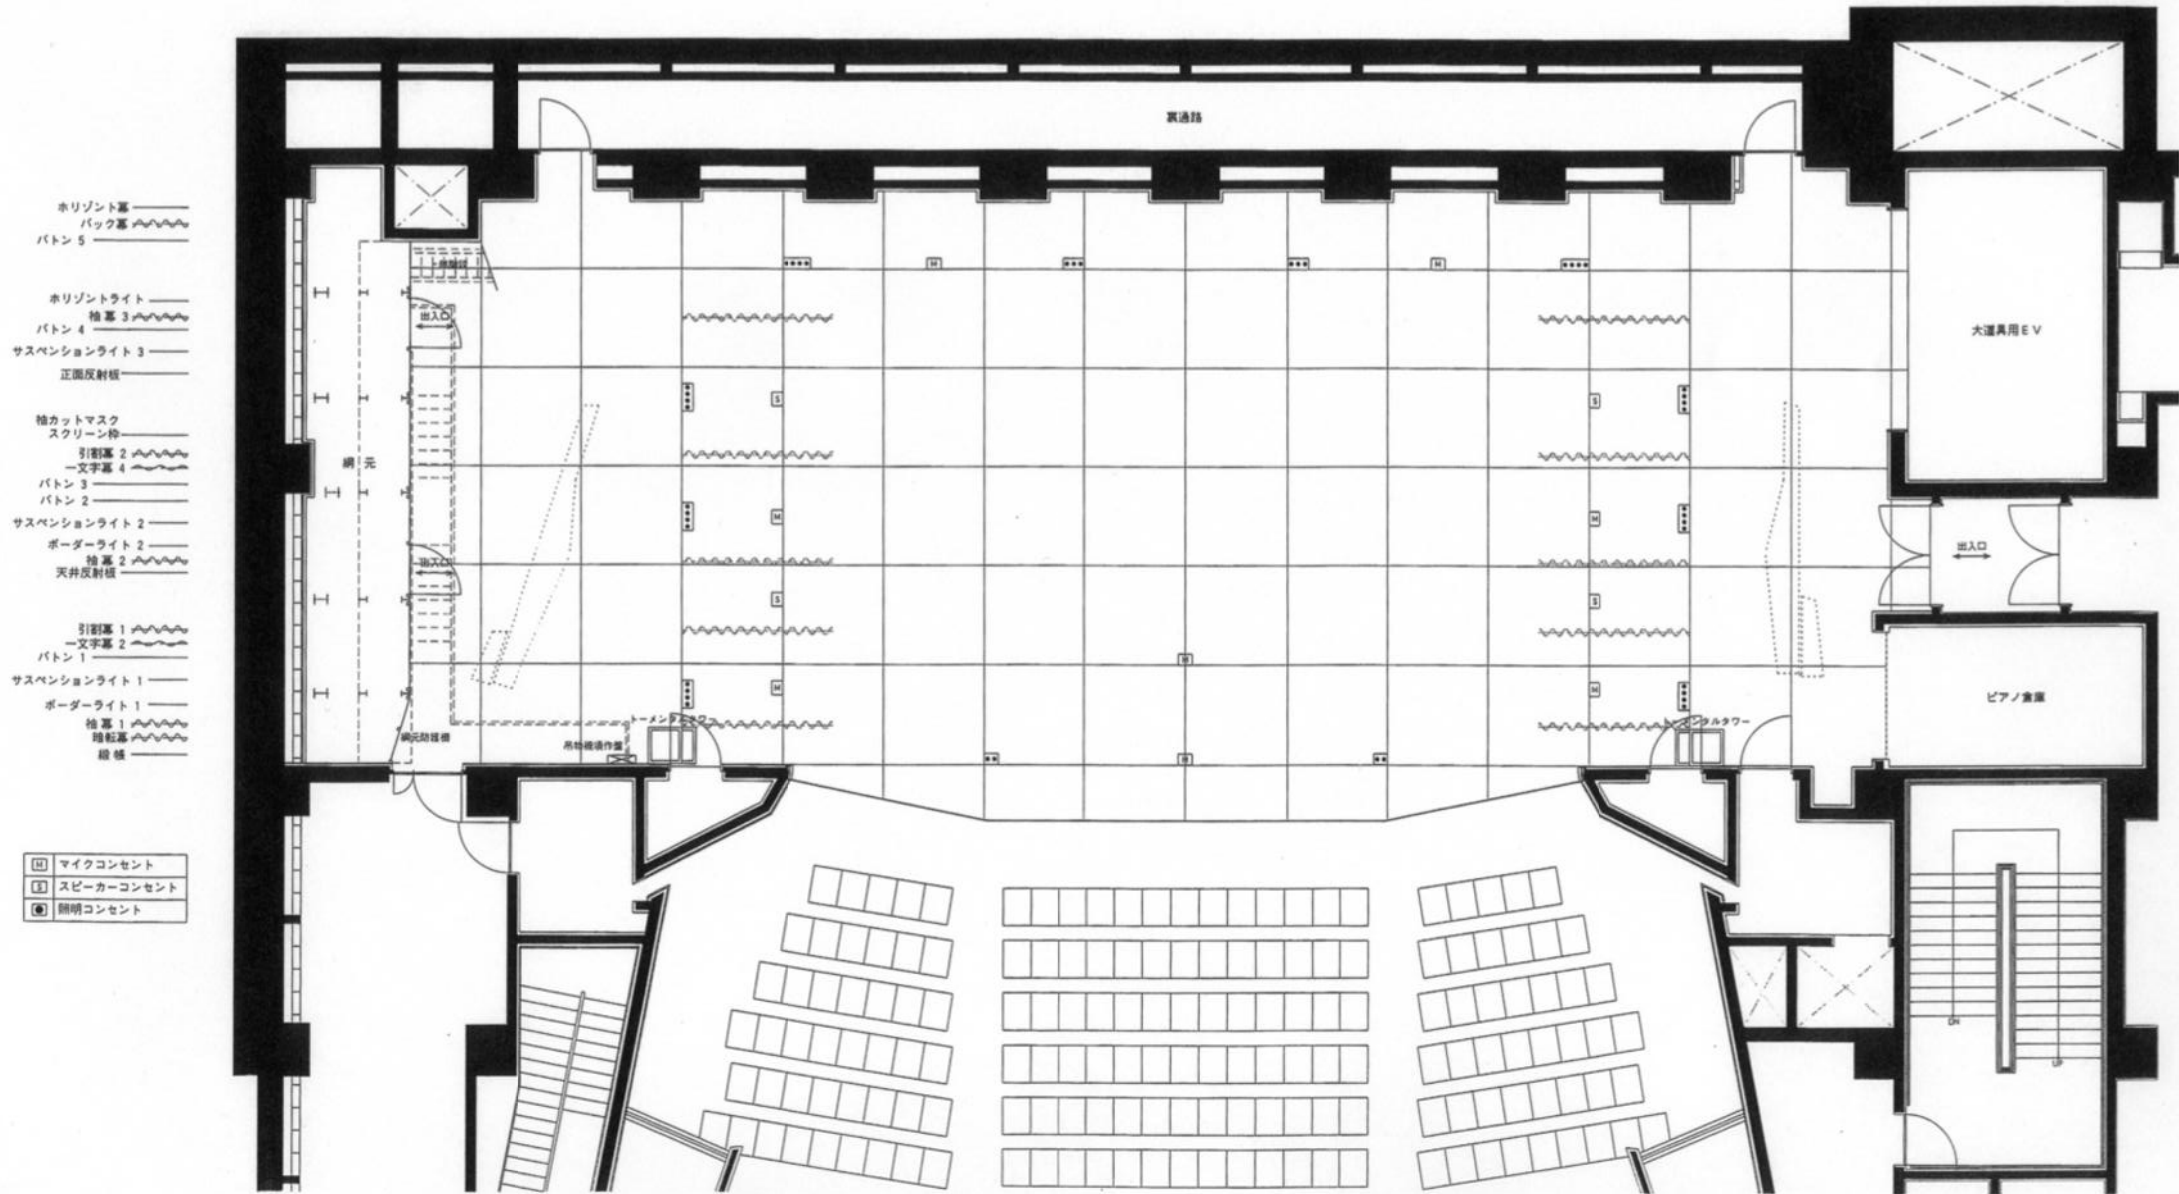

- ホリゾント基
- ~~~~~ バック基
- バトン 5

- ホリゾントライト
- ~~~~~ 棒基 3
- バトン 4
- サスペンションライト 3
- 正面反射板


- 袖カットマスク
- スクリーン枠
- ~~~~~ 引割基 2
- ~~~~~ 一文字基 4
- バトン 3
- バトン 2
- サスペンションライト 2
- ボーダーライト 2
- 天井反射板

- ~~~~~ 引割基 1
- ~~~~~ 一文字基 2
- バトン 1
- サスペンションライト 1
- ボーダーライト 1

Ⓜ	マイクコンセント
Ⓢ	スピーカーコンセント
Ⓛ	照明コンセント

大ホール舞台平面図

クレオ大阪中央
 大阪市天王寺区上汐5-6-25
 (TEL) 06-6770-7200

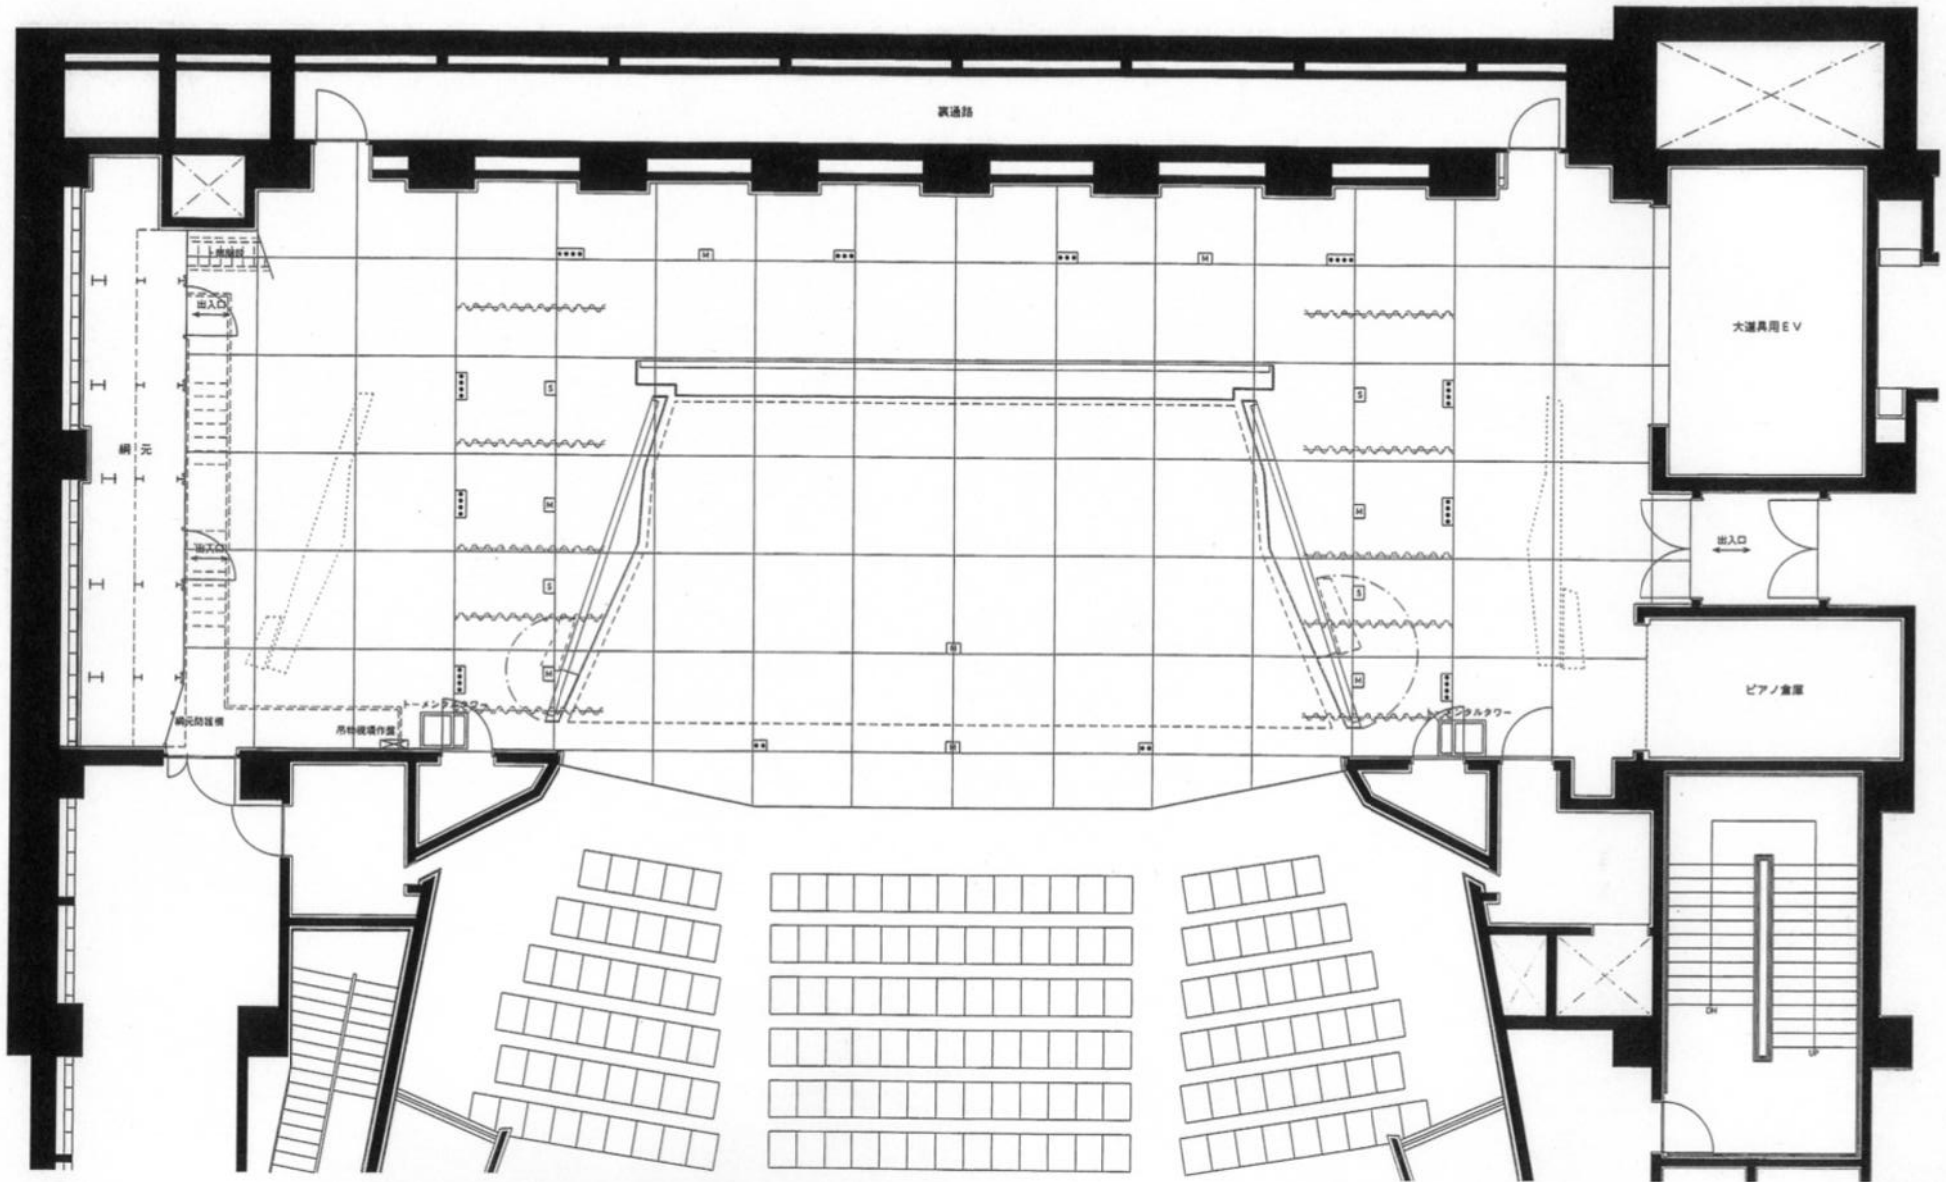


- Ⓜ マイクコンセント
- Ⓢ スピーカーコンセント
- Ⓛ 照明コンセント

